



MARCO DE PERFIL DE ALUMINIO DE 1"

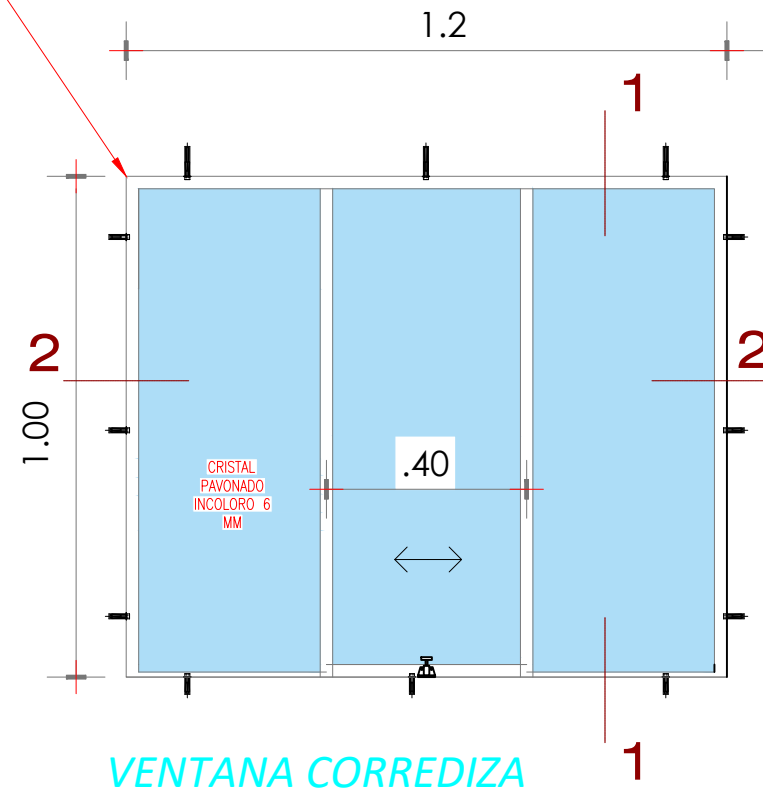

VENTANA CORREDIZA

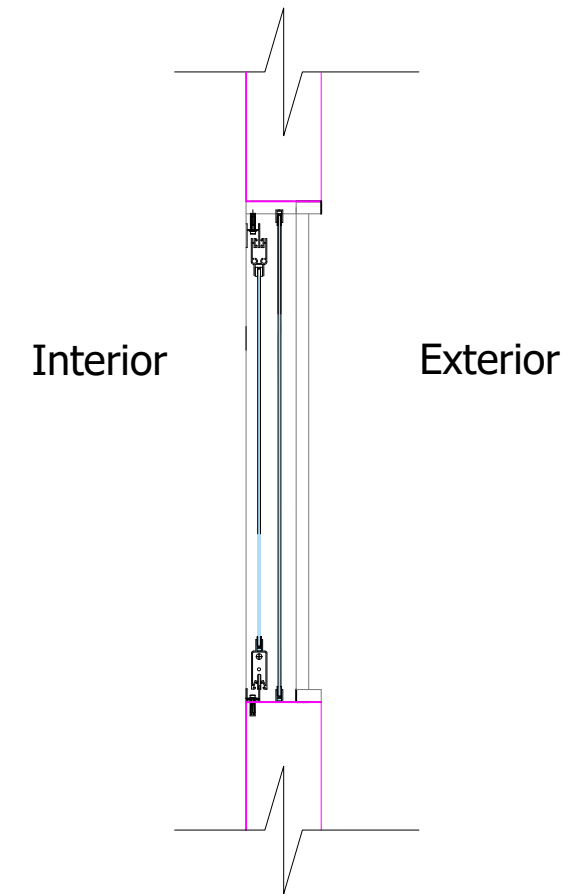


Corte 1-1
DETALLE DE VENTANA
Esc.: 1/20

ESCALA 1/25

- VENTANA DESLIZANTE DE CRISTAL PAVONADO DE 6MM
- ESTRUCTURA DE TUBO RECTANGULAR DE ALUMINIO MATE – VENTANA SERIE 25

VENTANA V1
1.20M X 1.00M

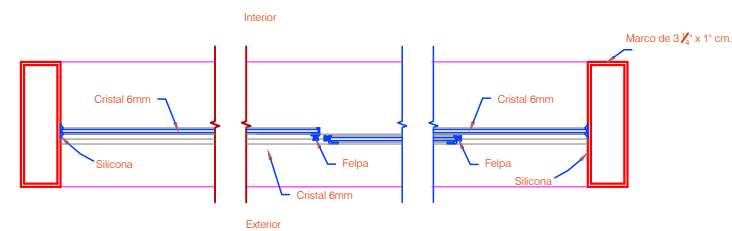

Corte 2-2
DETALLE DE VENTANA-PUERTA Serie 35
Esc.: 1/5

PROPIETARIO:	SDRAG – INAIGEM	FECHA:	JUN 2022
PLANO:	LABORATORIO DE MECÁNICA DE SUELOS Y ROCAS – DETALLES	ESCALA:	INDICADA
UBICACIÓN:	INDEPENDENCIA – HUARAZ	DIBUJO:	E.E.C.C.
		LÁMINA:	02
			02 DE 02