




**PLANOS DE DISTRIBUCIÓN
DEL INMUEBLE.**

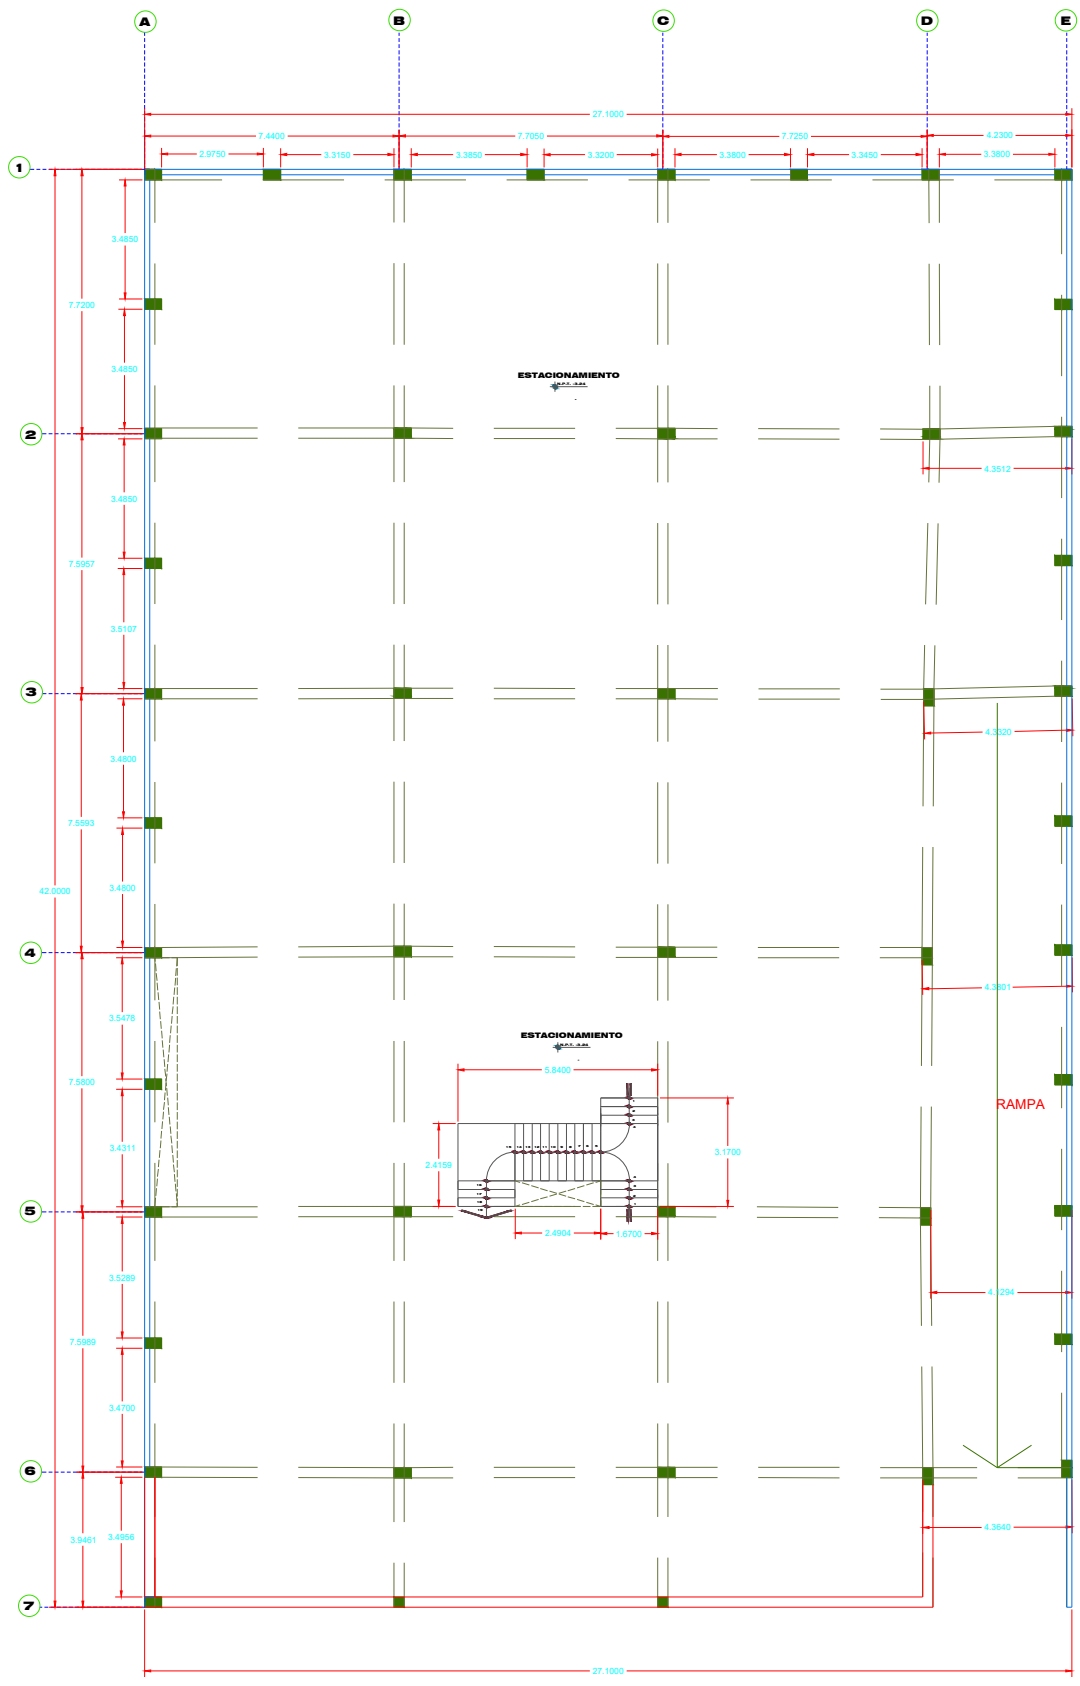


PROYECTO: UNIVERSIDAD	
PROPIETARIO: ROBERTO LÓPEZ DÍAZ	
PLANO: REPLANTEO ARQUITECTURA DISTRIBUCION SÓTANO	ESCALA: 1:100 LAMINA N°:
FECHA: 13/04/2016	A-1

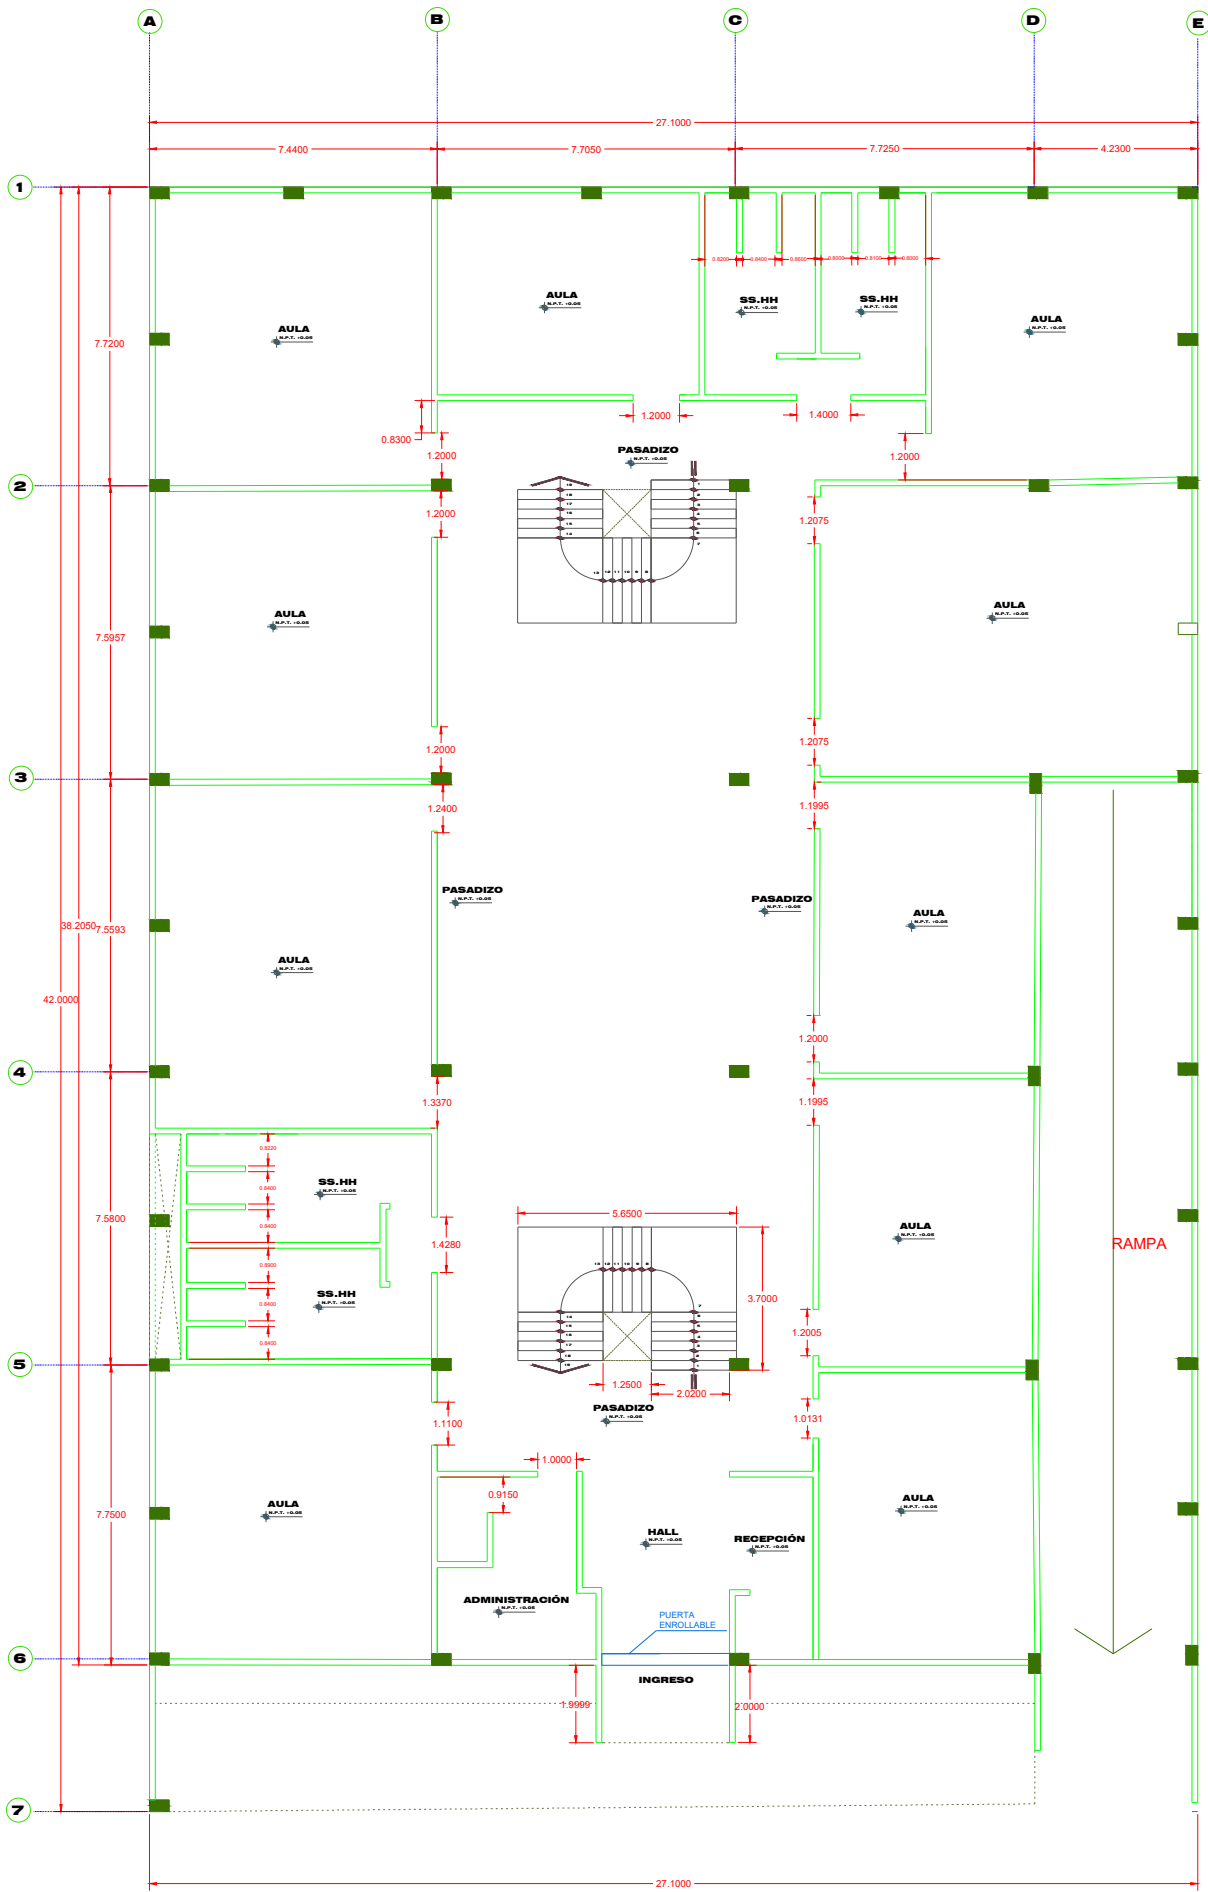


PROYECTO:	UNIVERSIDAD	
PROPIETARIO:	ROBERTO LÓPEZ DÍAZ	
PLANO:	REPLANTEO ARQUITECTURA: DISTRIBUCIÓN	ESCALA: 1:100
	1er PISO	LAMINA N°:
FECHA:	13/04/2016	A-2

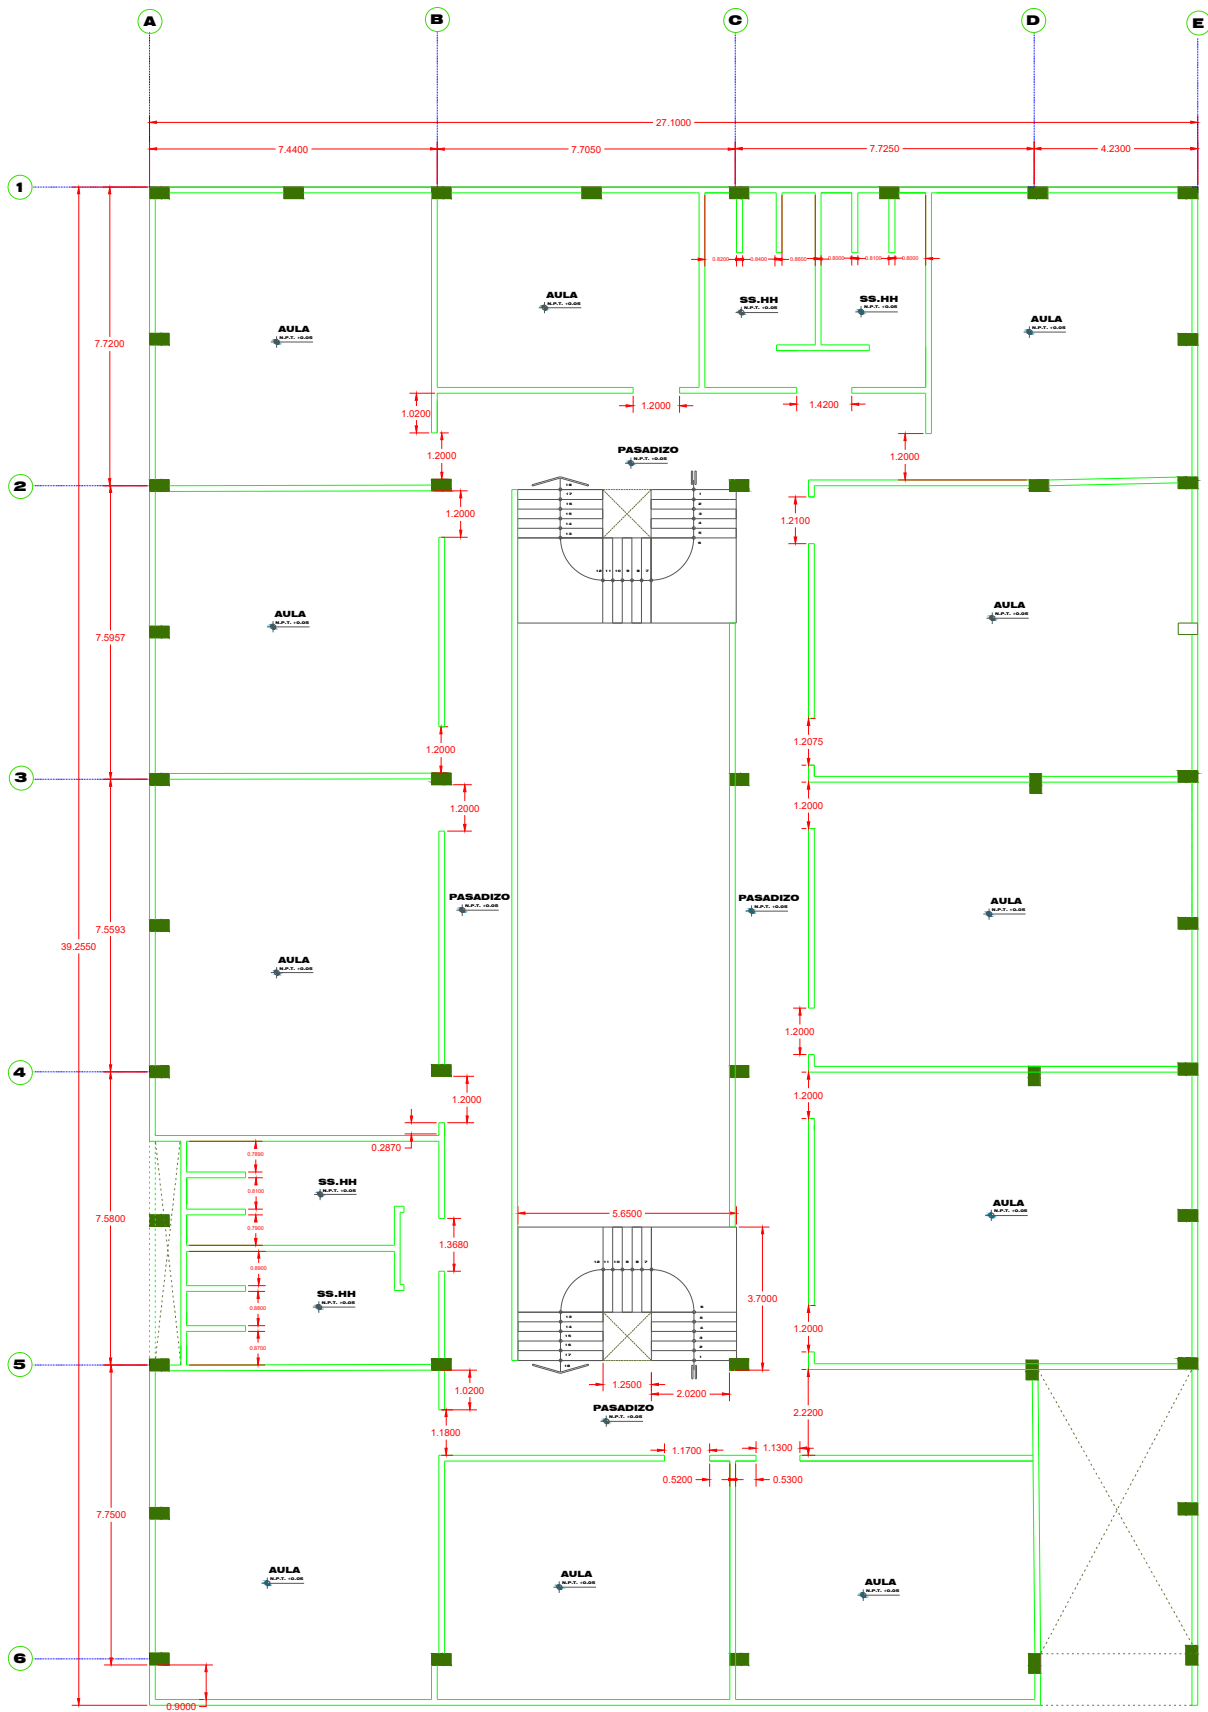

PROYECTO:	UNIVERSIDAD	
PROPIETARIO:	ROBERTO LÓPEZ DÍAZ	
PLANO:	REPLANTEO ARQUITECTURA: DISTRIBUCIÓN	ESCALA: 1/300
	2do PISO	LAMINA N°:
FECHA:	13/04/2016	A-3

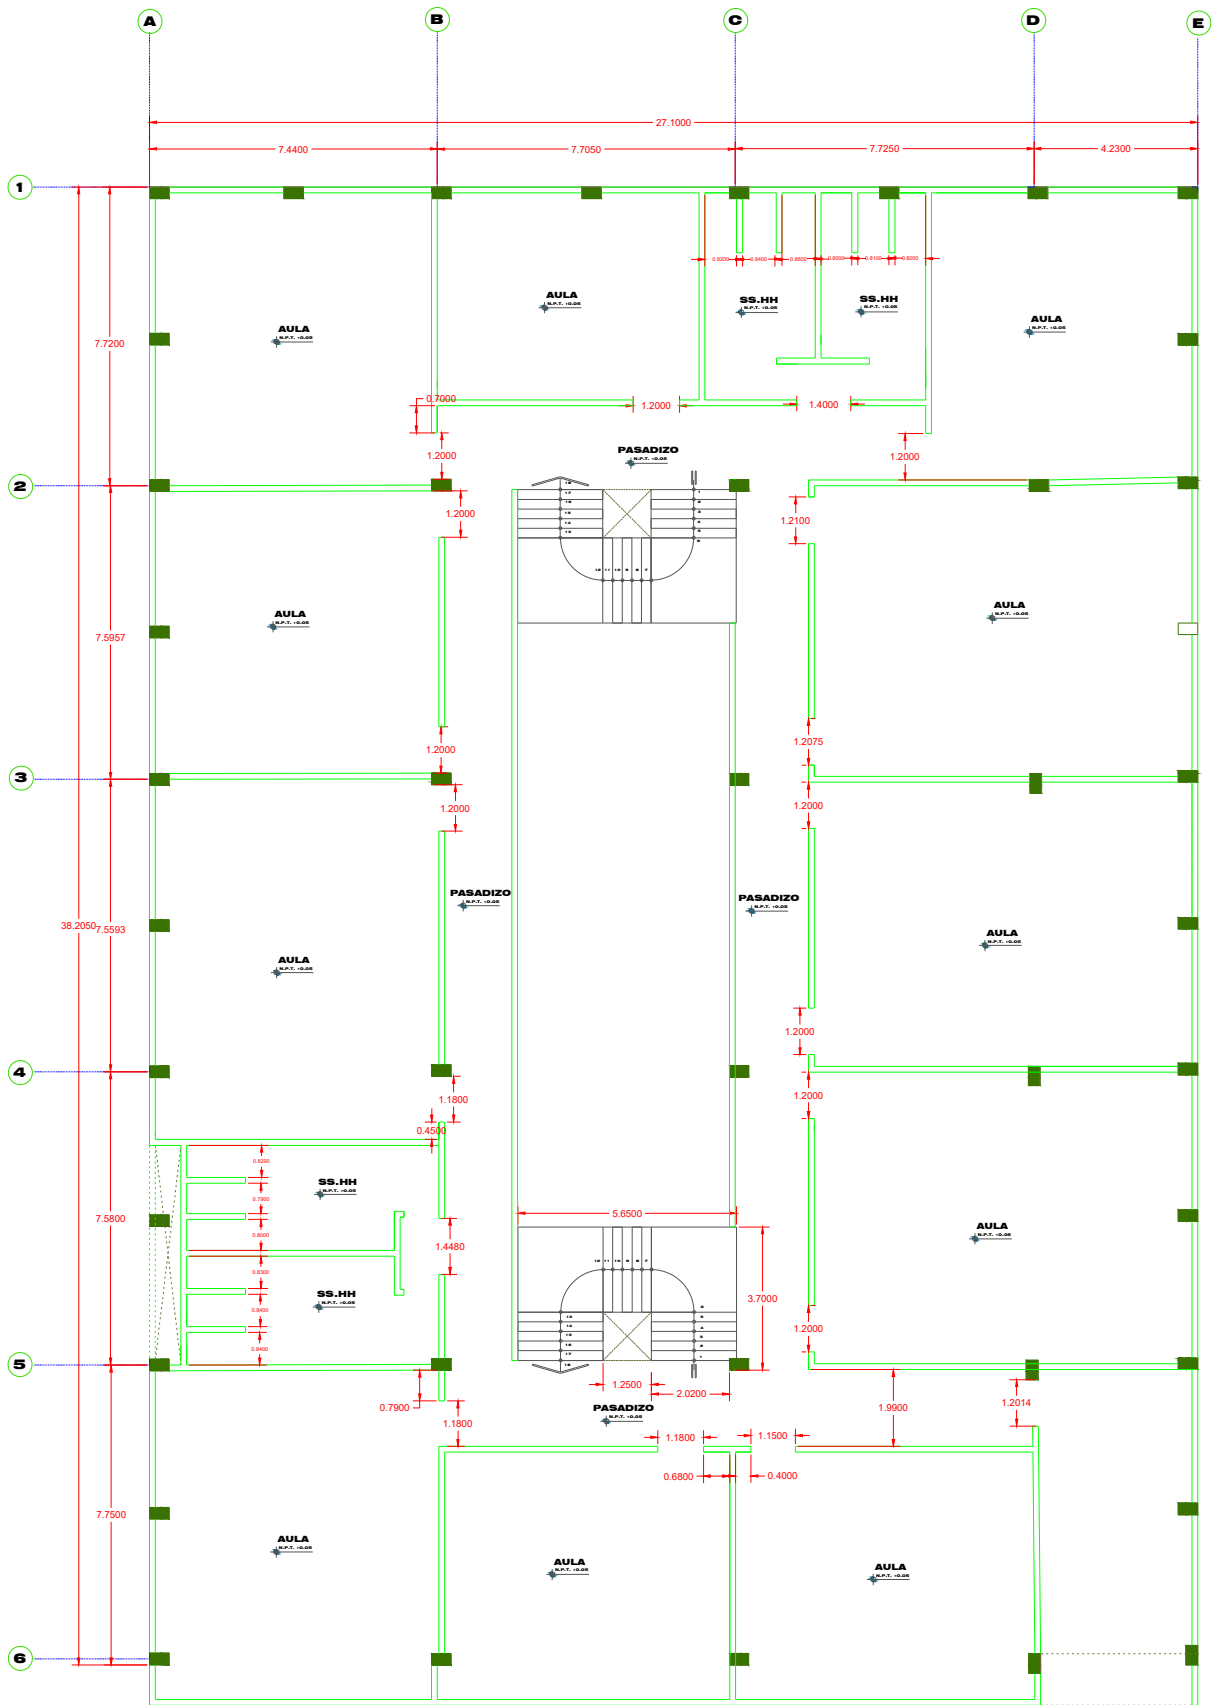

PROYECTO:	UNIVERSIDAD	
PROPIETARIO:	ROBERTO LÓPEZ DÍAZ	
PLANO:	REPLANTEO ARQUITECTURA: DISTRIBUCIÓN	ESCALA: 1/100
FECHA:	13/04/2016	LAMINA N°: A-4

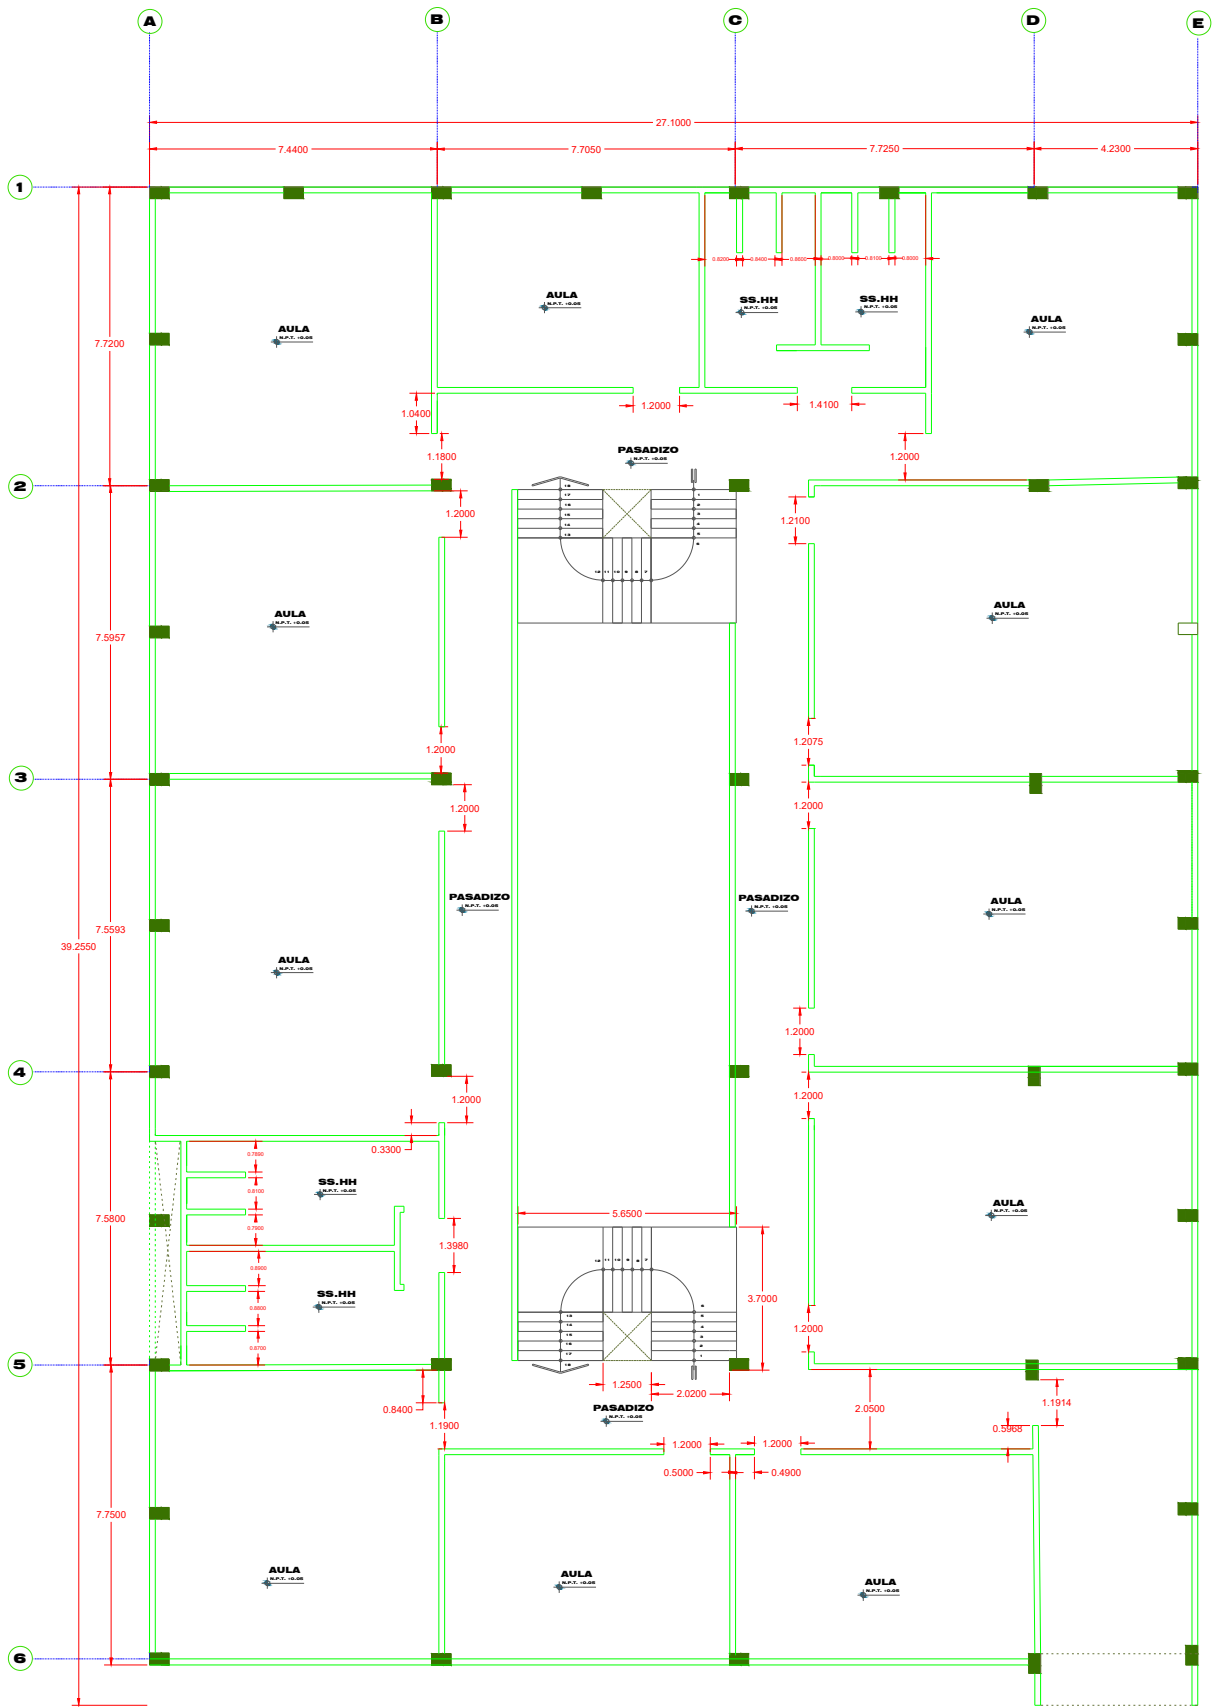

PROYECTO:	UNIVERSIDAD	
PROPIETARIO:	ROBERTO LÓPEZ DÍAZ	
PLANO:	REPLANTEO ARQUITECTURA: DISTRIBUCIÓN	ESCALA: 1:100
	4to PISO	LÁMINA N°:
FECHA:	13/04/2016	A-5