



LEYENDA		
1	MESA	
2	SILLA DE OFICINA 1	
3	SILLA DE OFICINA 2	
4	SILLA GENERAL	
5	ARCHIVO	
6	MUEBLE	
7	ESTANTE	
8	S.S.H.H.	
9	ARMARIO	
10	IMPRESORA	

Cuadro de Areas	
Código	Medida
Área Sótano	1130.86 m ²
Área Primer Piso	1028.72 m ²
Área Segundo Piso	1024.01 m ²
Area Techada Total	5274.85 m ²
Perimetro Total	138.20 m


CUADRO DE TRAZOS	
ESCALERA	
ÁREA DEL BAÑO	
VIGAS	
DRYWALL	

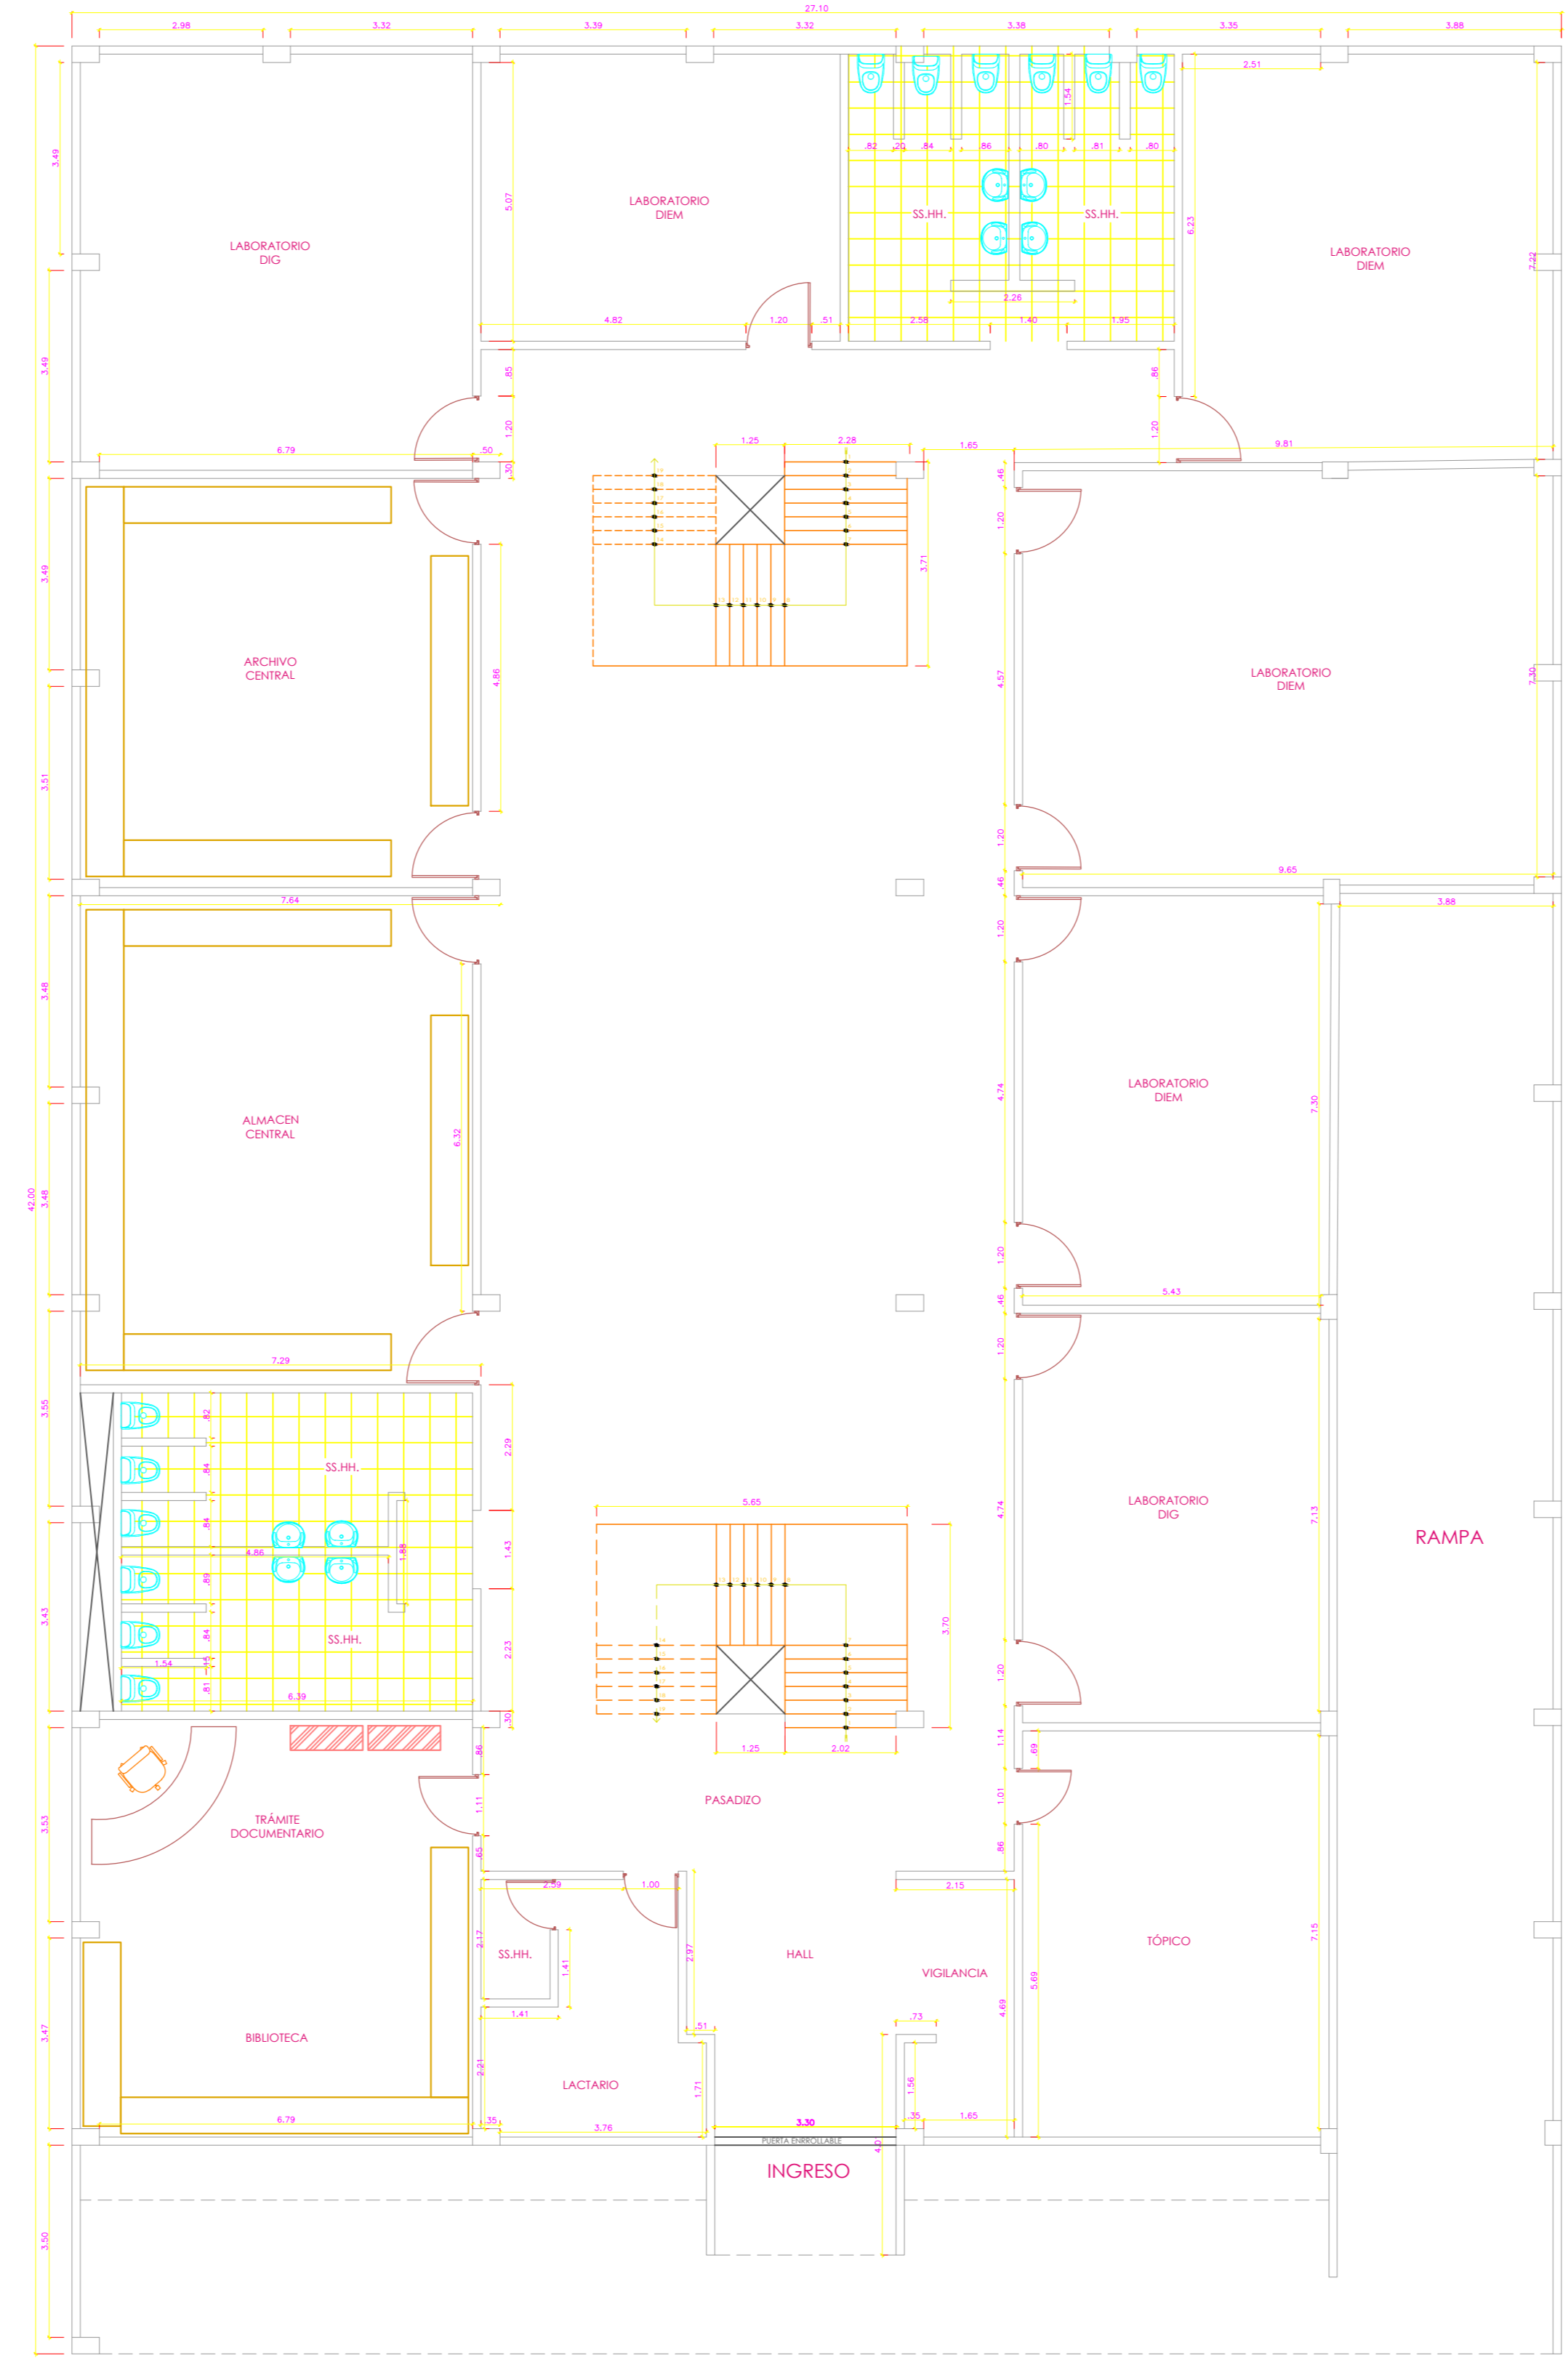

DISTRIBUCIÓN PRIMER PISO

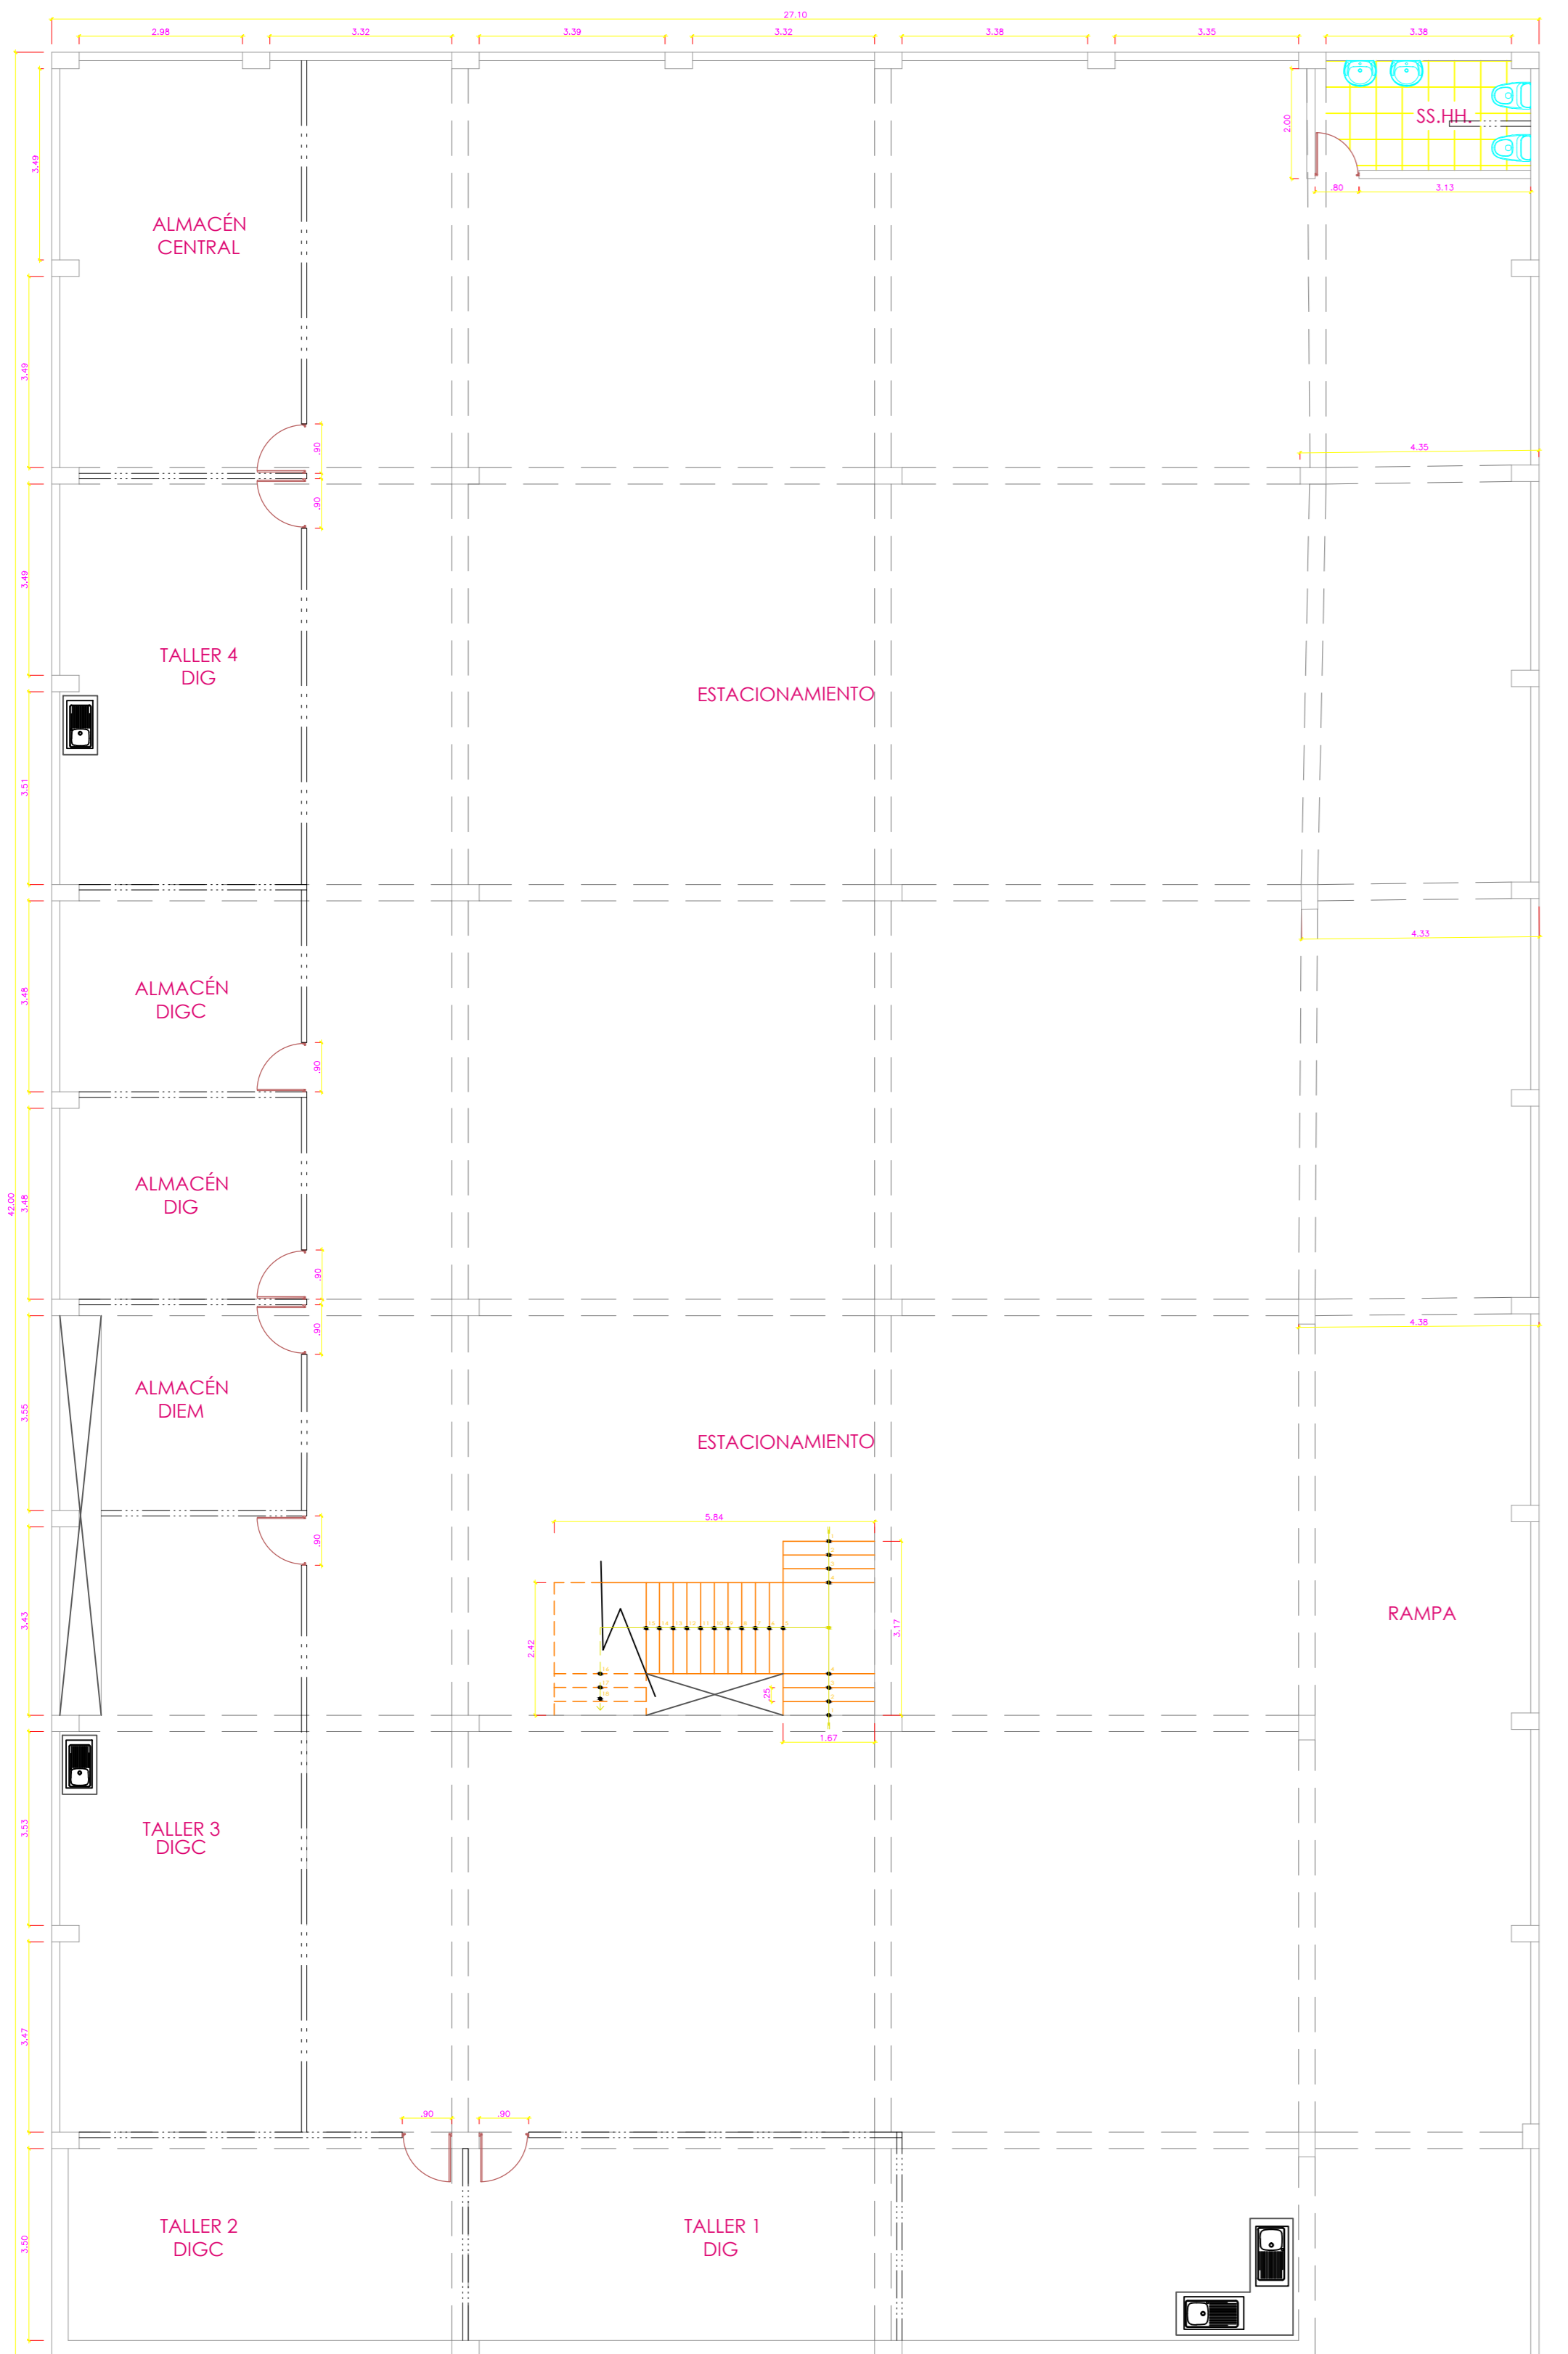

DISTRIBUCIÓN SÓTANO

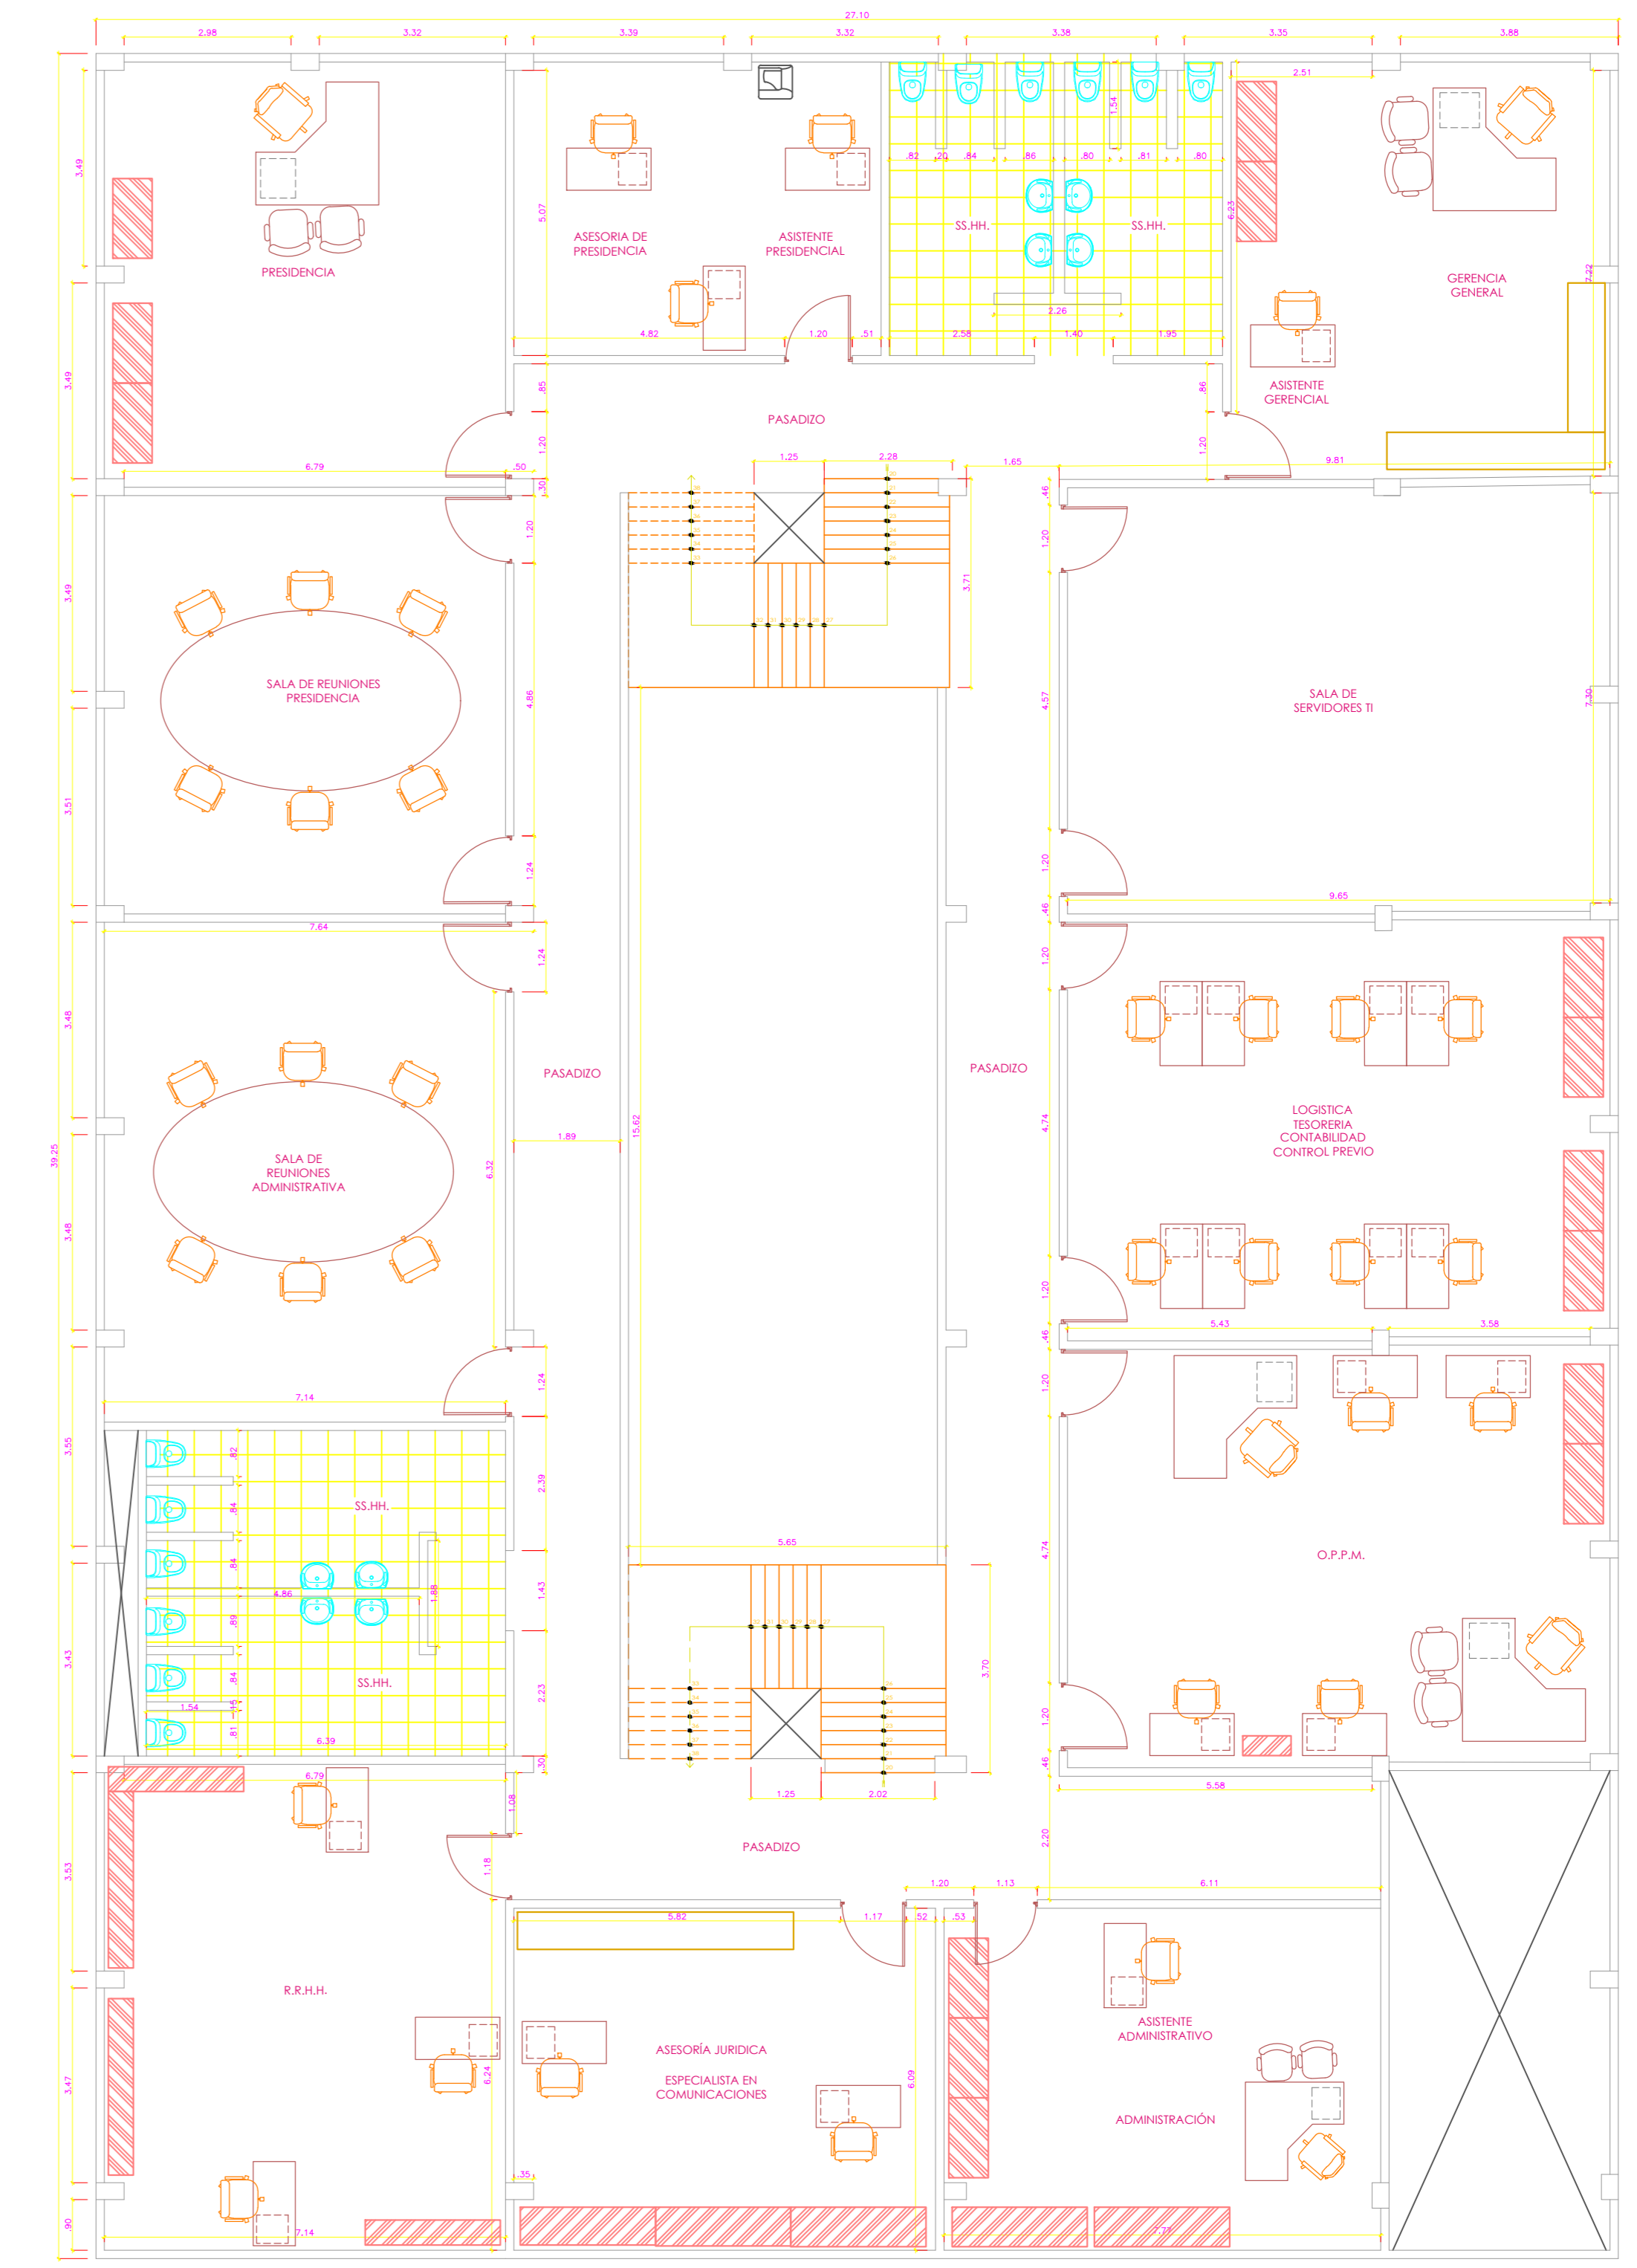

DISTRIBUCIÓN SEGUNDO PISO